


SAMEN RUIMTE MAKEN

VOORZIENINGENCLUSTER
NIEUWVEENSE LANDEN

SPRING | ARCHITECTUUR VOOR MENSEN


Een vriendelijk alzijdig schoolgebouw en sportvoorziening, passend in de omgeving

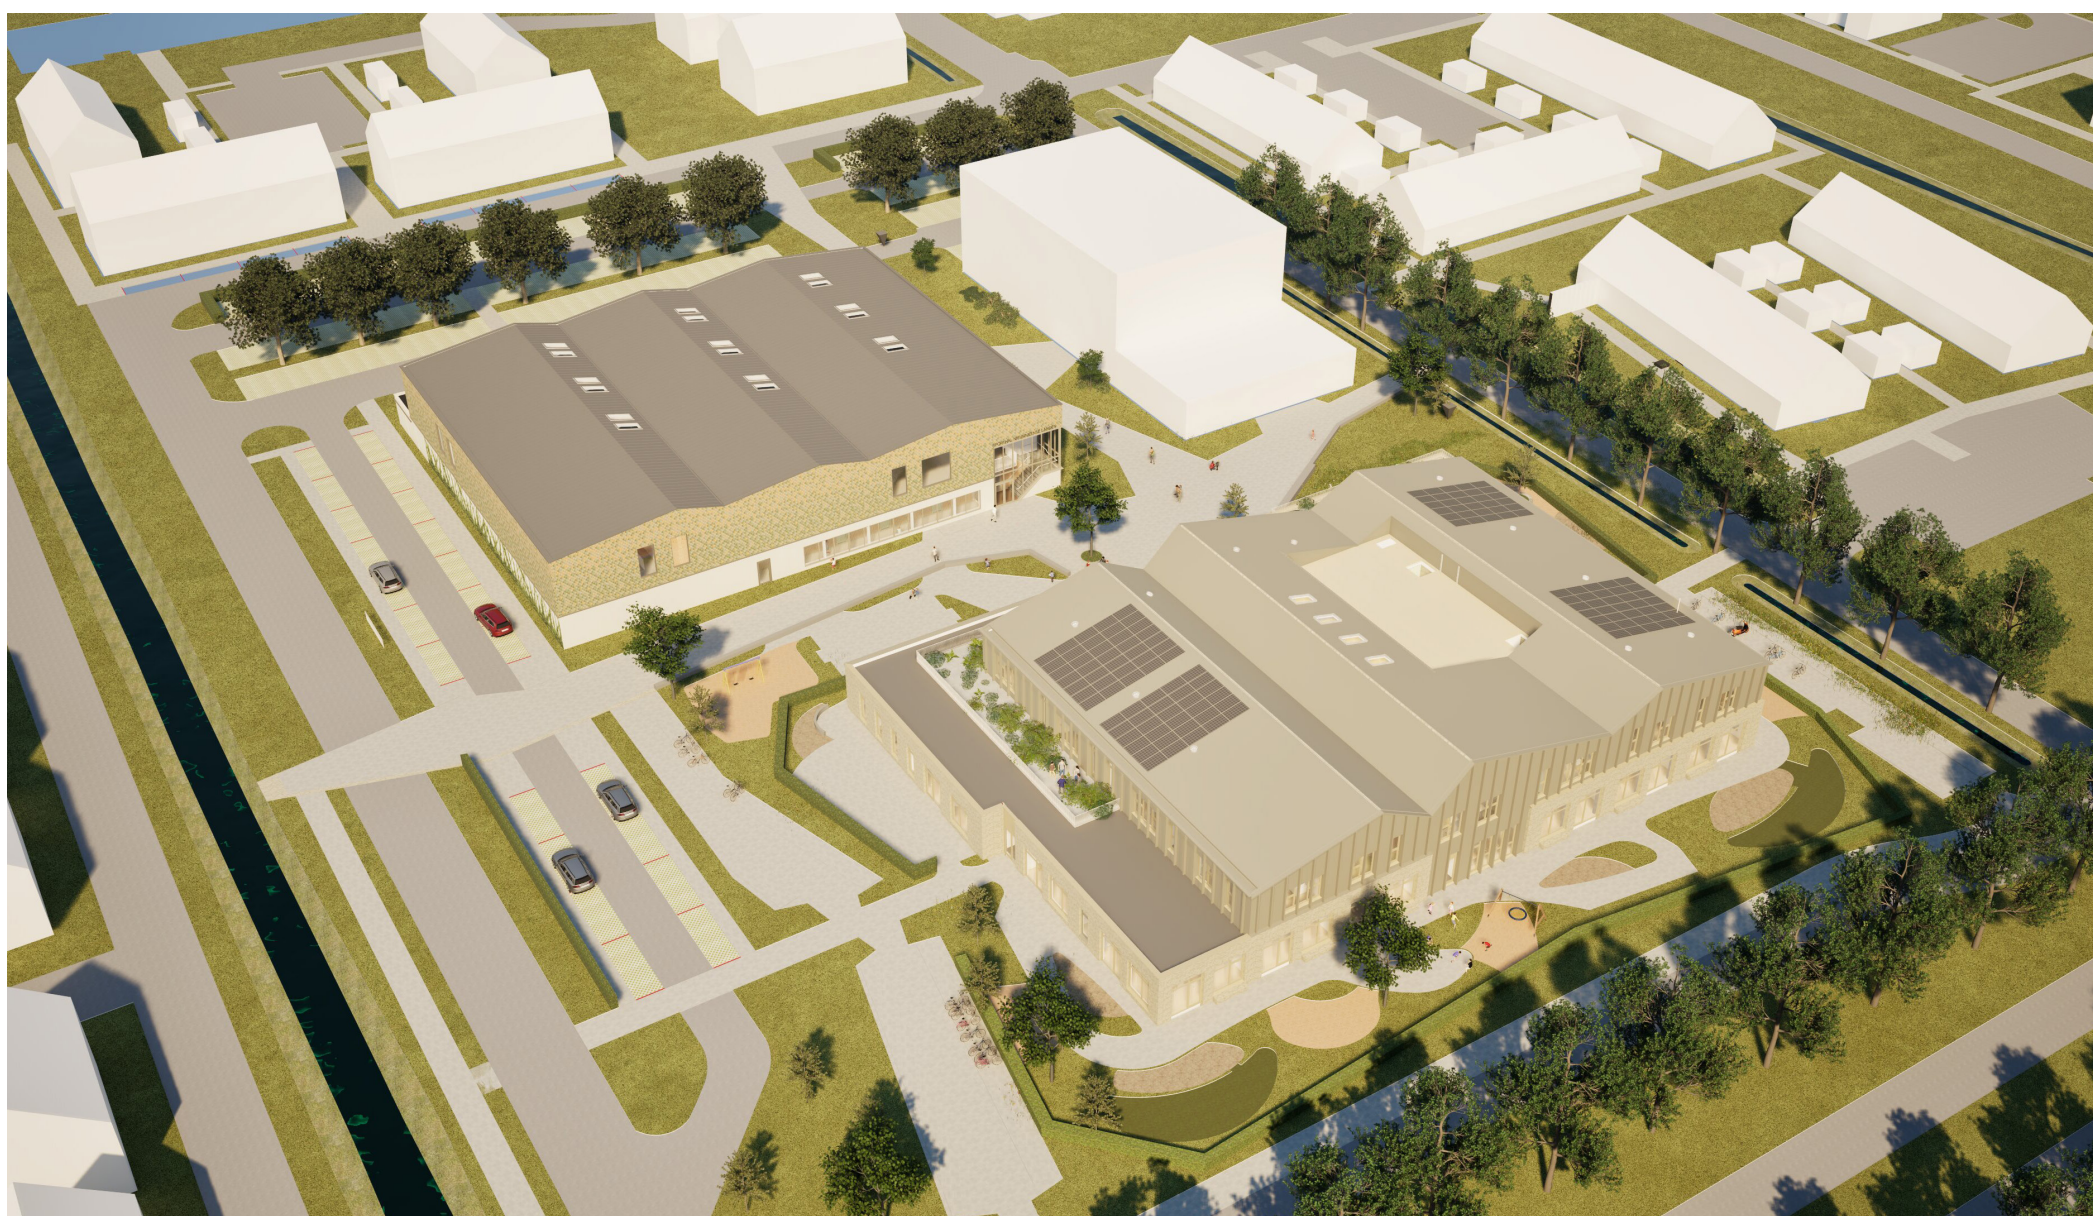

Ensemble van het voorzieningencluster met het IKC en de sporthal



Toegang tot het voorzieningencluster vanaf de Guldenmiddenweg

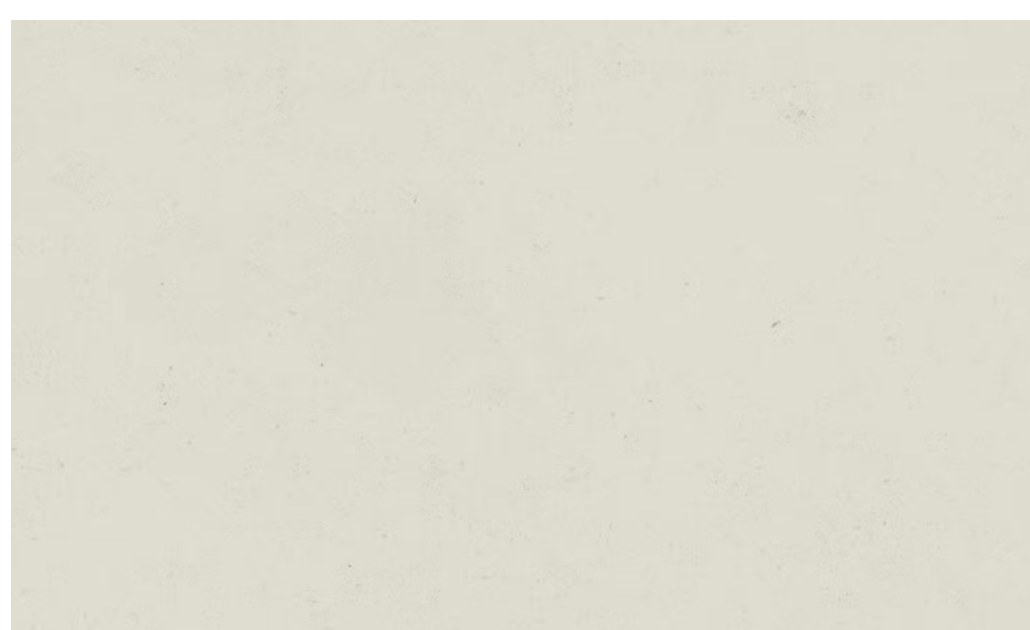

Materialisatie is op elkaar afgestemd (IKC links, Sporthal rechts)



Kapvormen van de sporthal sluiten aan bij de kapvormen van het IKC

ARCHITECTUUR EN MATERIAAL


IKC NIEUWVEENSE LANDEN

SPRING | ARCHITECTUUR VOOR MENSEN

Mooie maar ook onderhoudsvriendelijke, betaalbare en duurzame materialen



Vogelvlucht richting de school

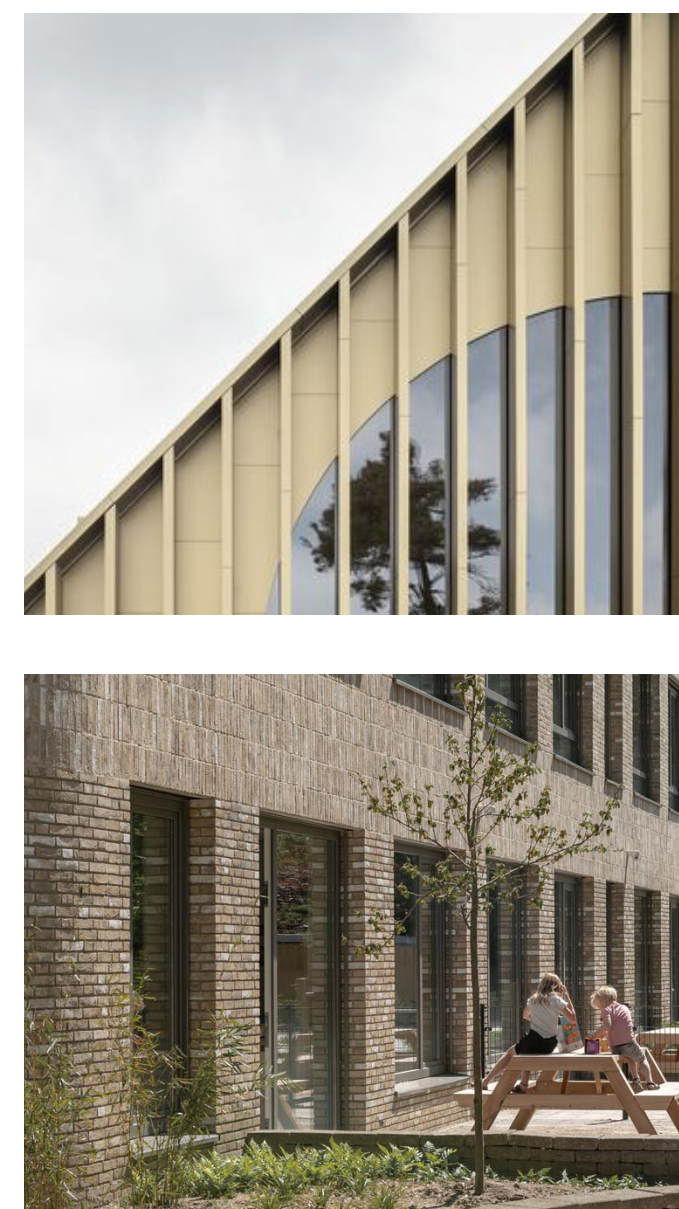

Materialisatie aansluitend bij het beeldkwaliteitsplan



Het buurtplein is een plek voor iedereen met geïntegreerde zitranden



Asymetrische nokjes passend in de omgeving

SPRING

ORGANISATIE EN INTERIEUR

IKC NIEUWVEENSE LANDEN

SPRING | ARCHITECTUUR VOOR MENSEN


Alle gemeenschappelijke ruimte zijn dichtbij en je ziet direct wat er allemaal te beleven valt



Begane grond



Eerste verdieping

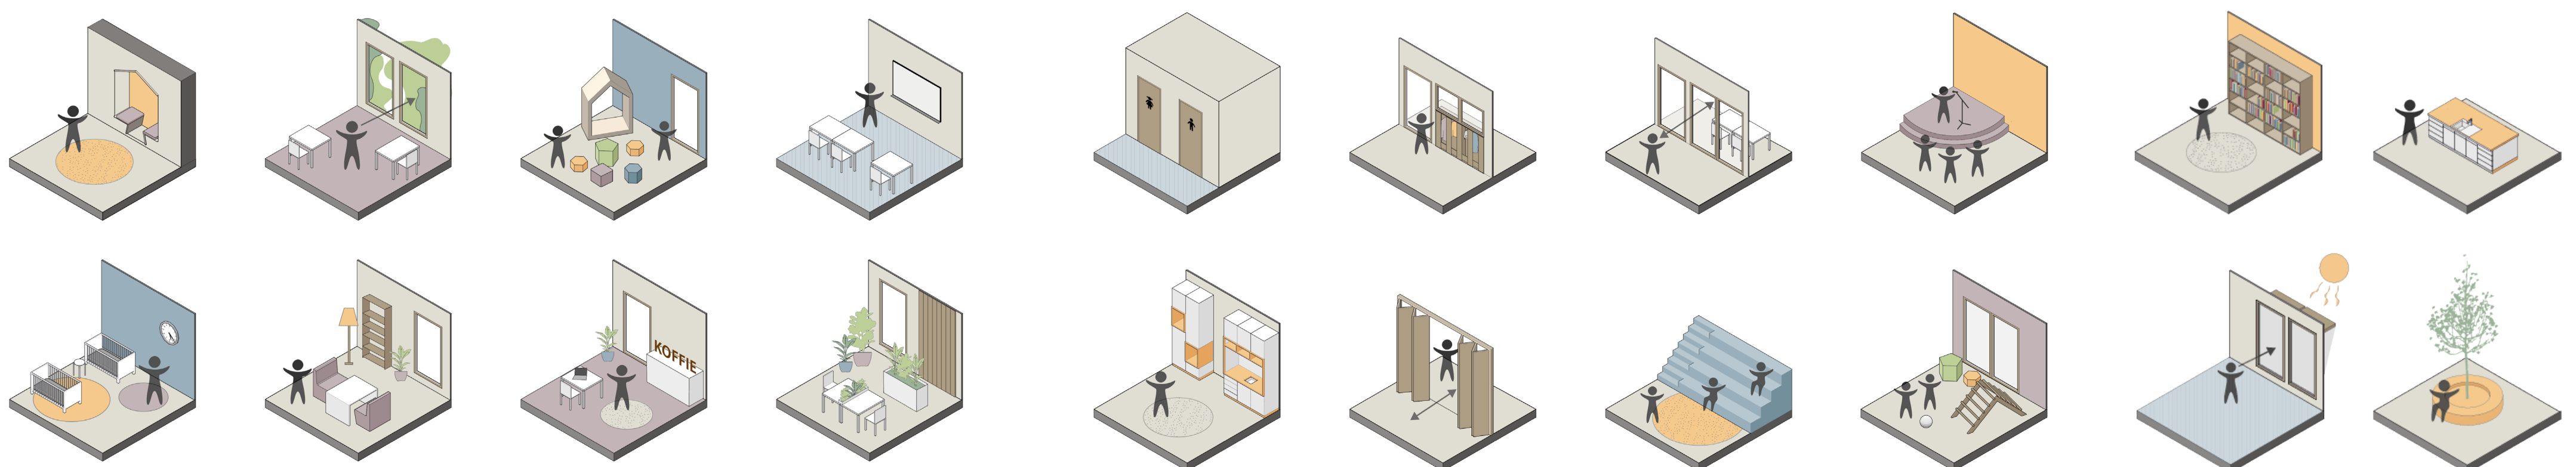

Een generiek maatsysteem, waar in de toekomst wijzigingen mogelijk zijn

SPRING




ARCHITECTUUR
EN
MATERIAAL

SPORTVOORZIENING
NIEUWVEENSE LANDEN

SPRING | ARCHITECTUUR VOOR MENSEN

Herkenbare en transparante hoofdentree aan het plein

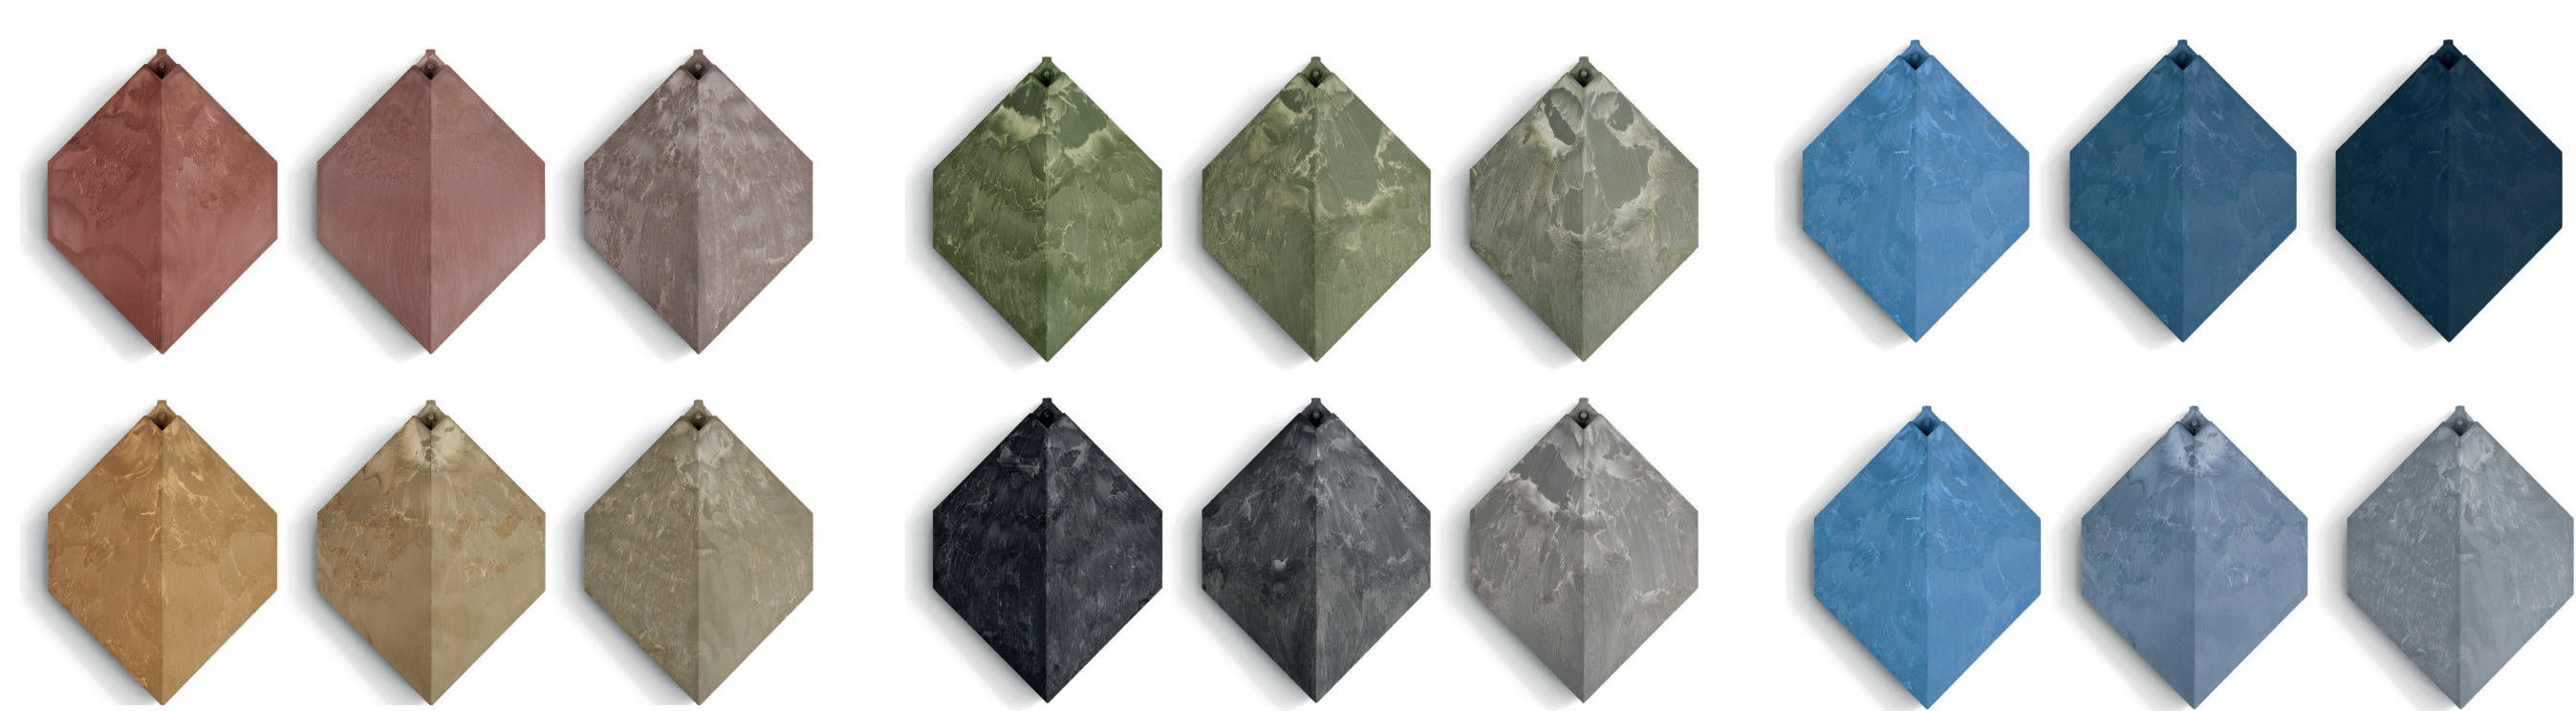

Pretty plastic gevel - 100% gerecycled PVC van plastic afval



Dekton gevelbeplating voor de begane grond



Doorgang richting de school met een groene gevel



Groene gevel

ORGANISATIE EN INTERIEUR


SPORTVOORZIENING NIEUWVEENSE LANDEN

SPRING | ARCHITECTUUR VOOR MENSEN



Driedelige sporthal met tribune en aangrenzend de kantine



Begane grond

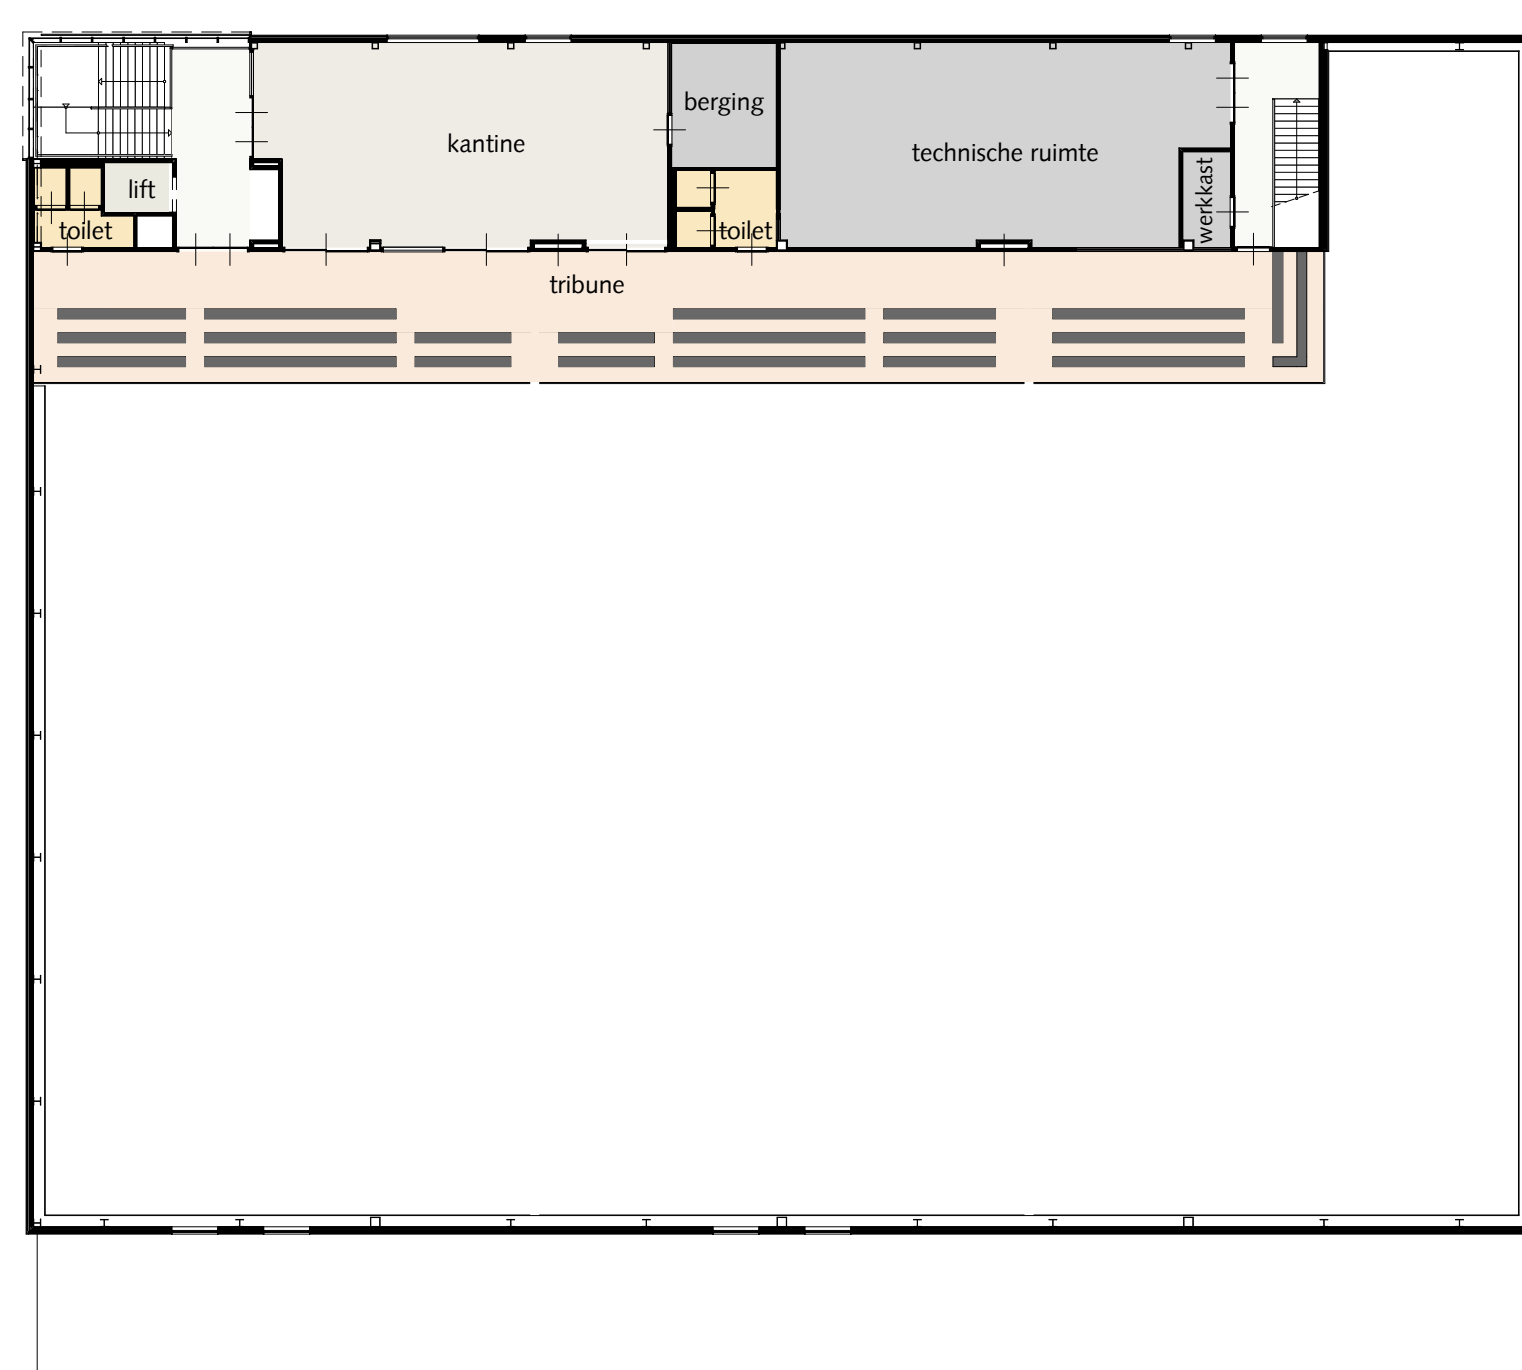

Eerste verdieping

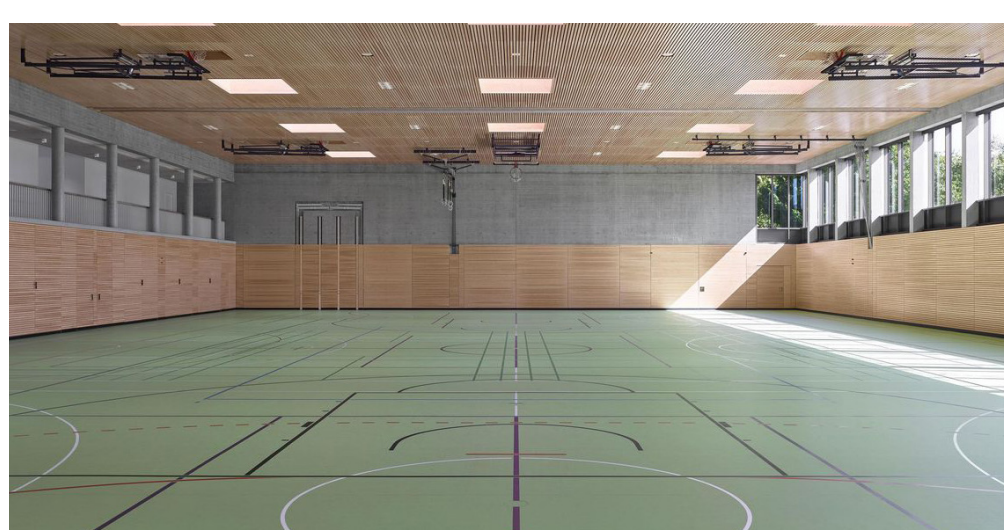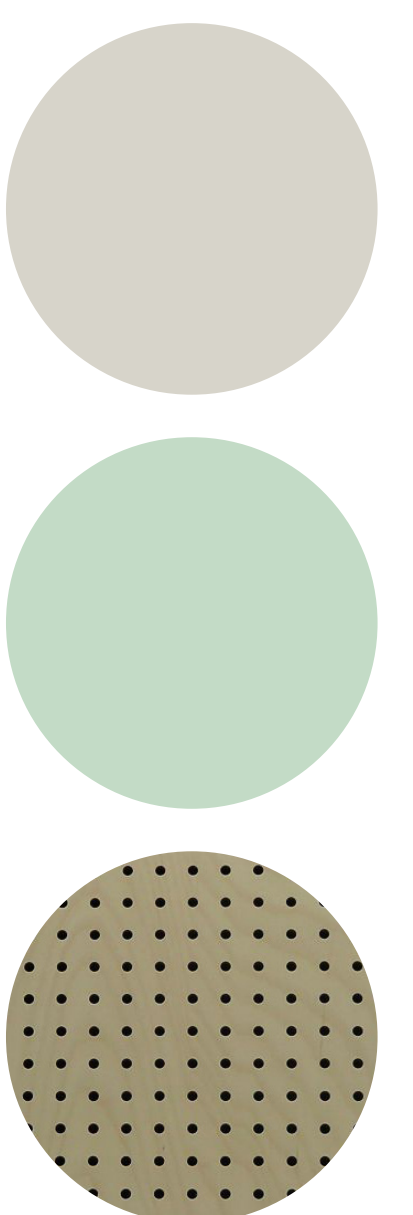

Frisse kleur sportvloer met houten wand



Kleedkamers met onderhoudsvrije materialen



Vensters om in te zitten

SPRING