


Openbare ruimte voorzieningencluster

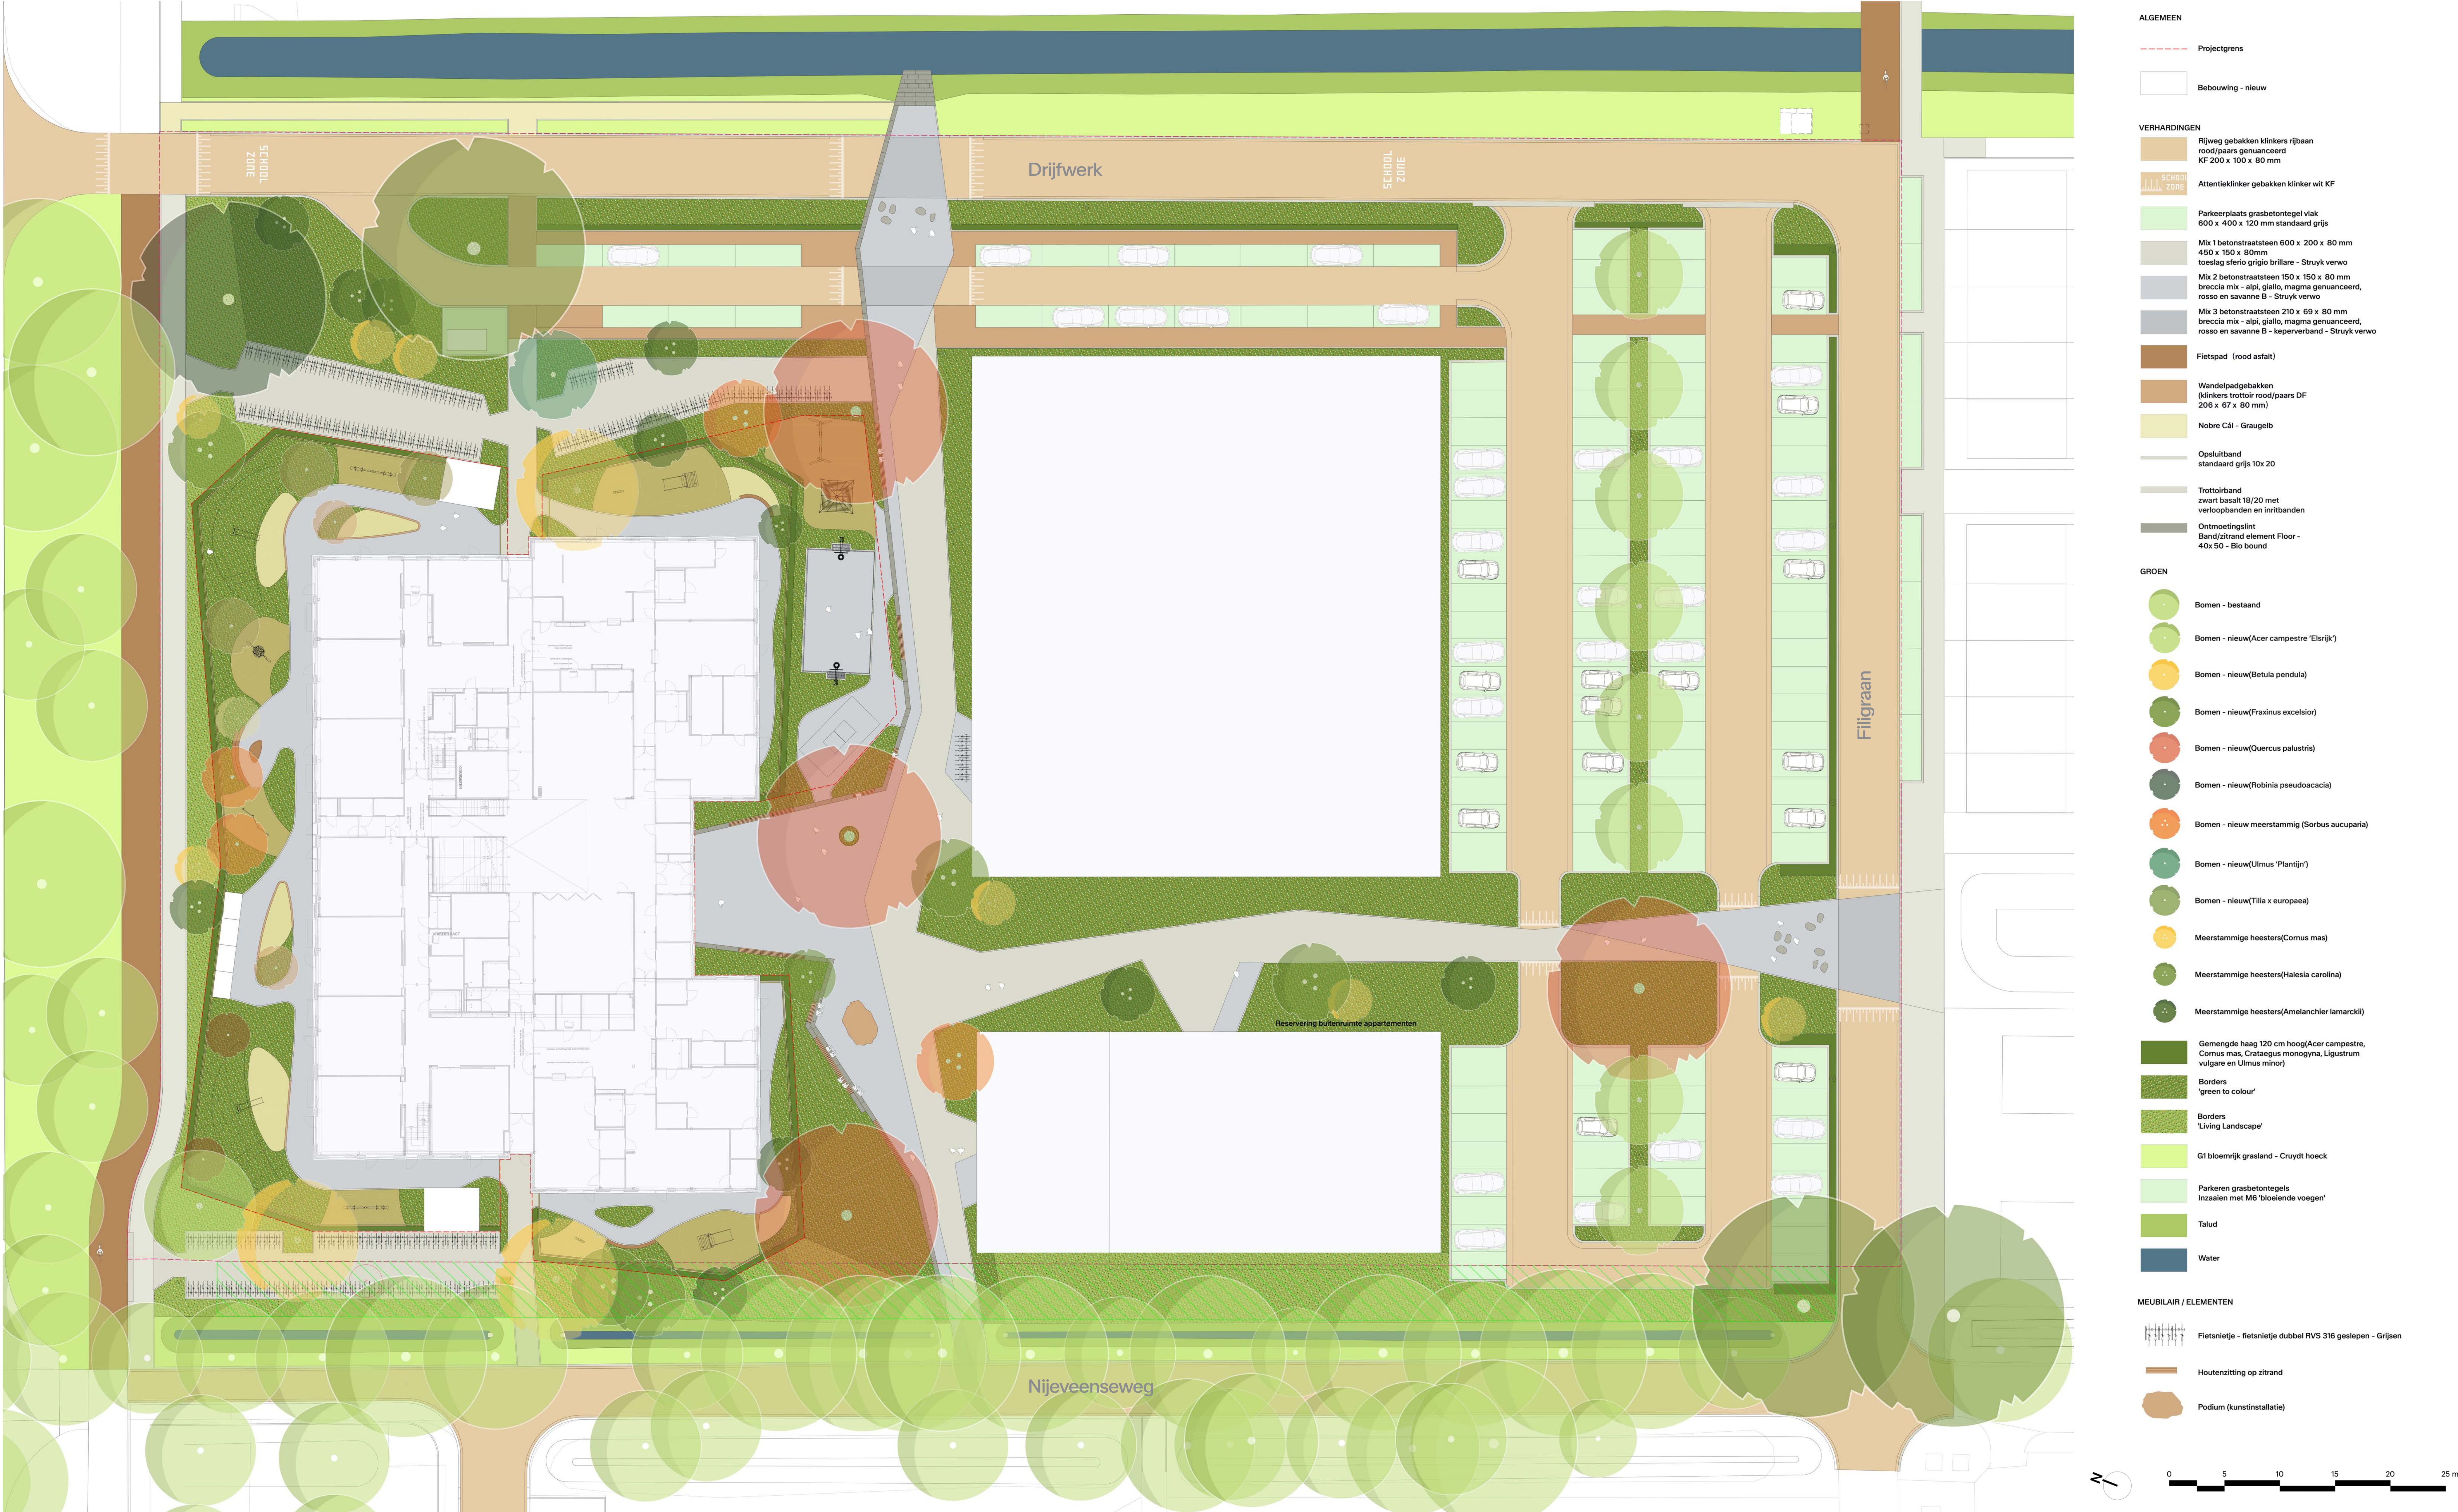

Openbare ruimte voorzieningencluster

Plein in het groen



Een plek voor de buurt en voor scholieren

Verbindende plek




Levendige plek door entrees, zitplekken en ruimte om te spelen

Spelen en groen langs de looper



Een voetpad langs bloemrijke borders verbindt de Kiss & Ride zone met de voorzieningen

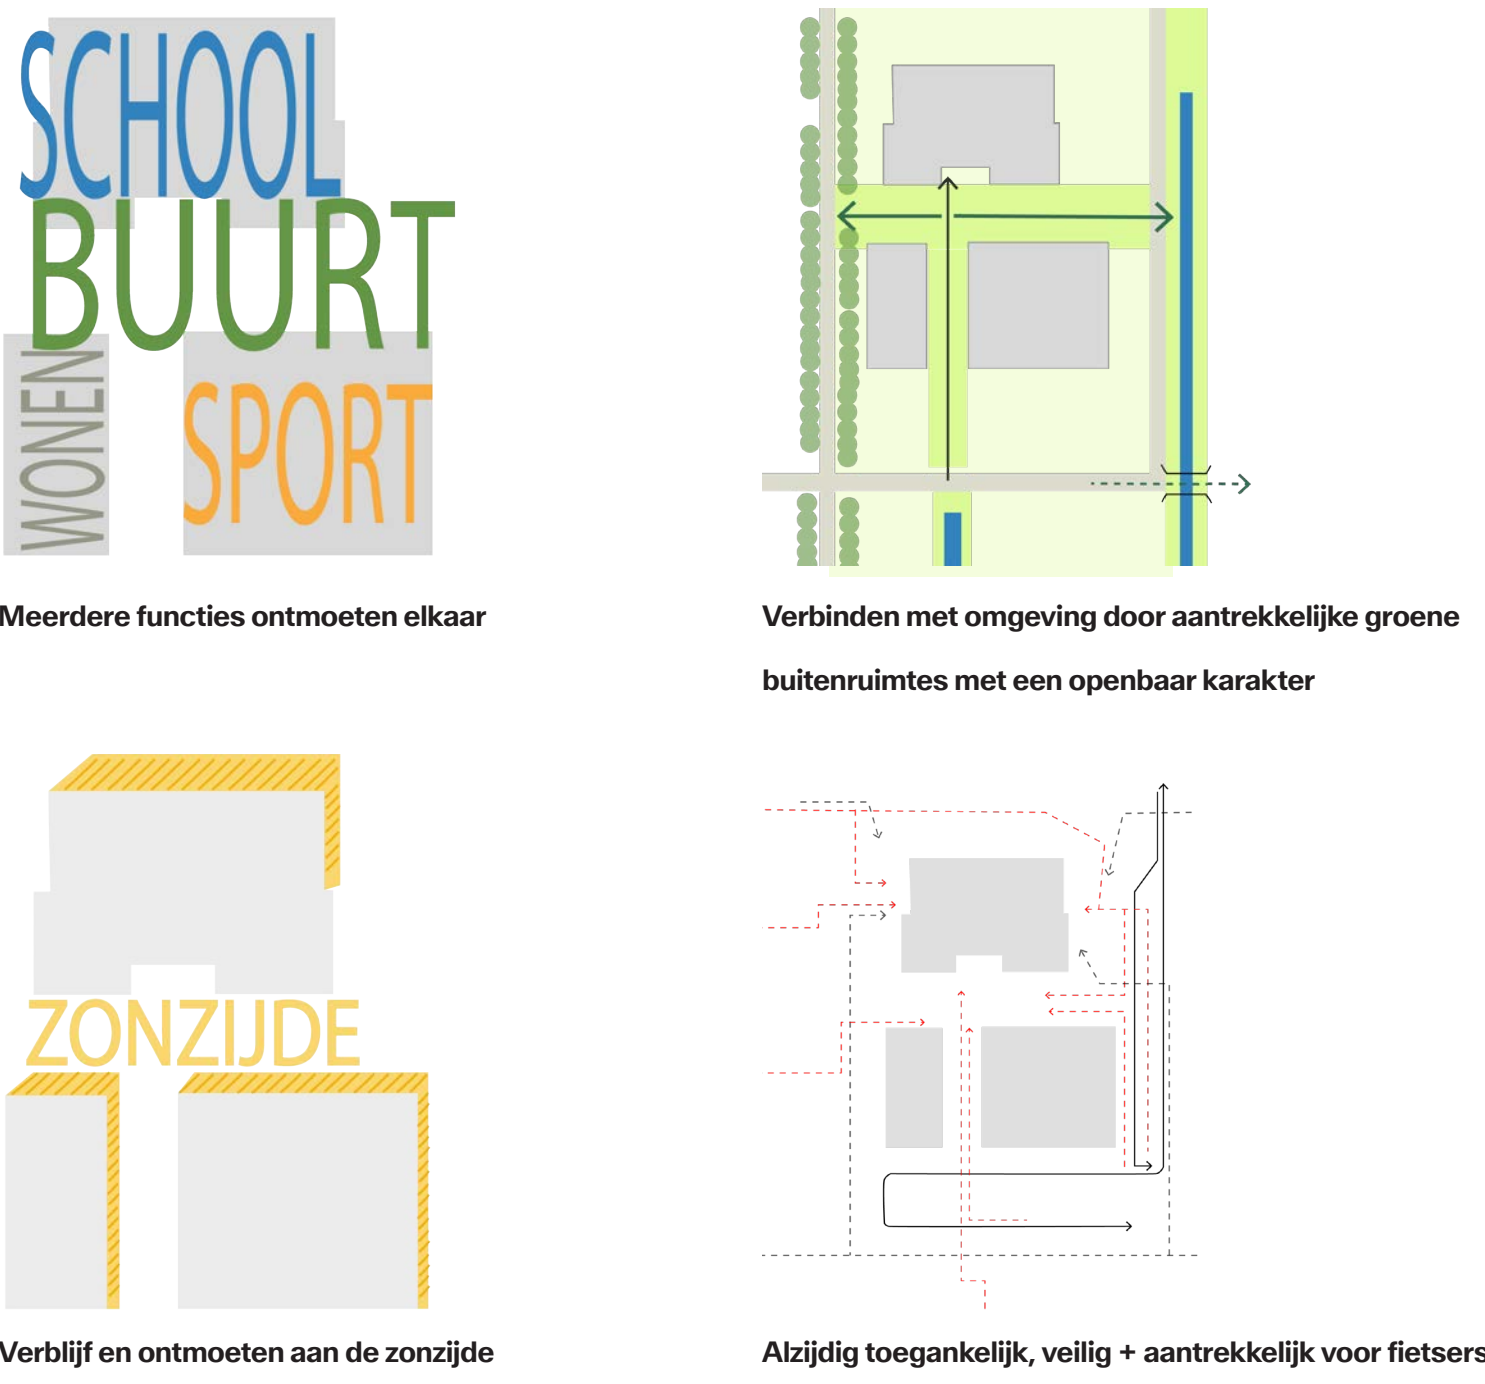

- Ontwerpprincipes**
- Het gebied moet ruimte bieden aan veel verschillende bezoekersstromen op verschillende momenten van de dag. Het moet veilig gebruikt kunnen worden door ouders en kinderen maar ook een aantrekkelijk verblijfsgebied worden voor de buurt. Programmatisch is het gebied qua inrichting daarom veelzijdig. Een aantal ontwerpprincipes zijn toegepast om een samenhangende uitstraling te creëren binnen het gebied.
- Verhoogde en lage plantvakken door het hele gebied met uniforme beplantingskeuze creëert samenhang;
 - Groen en boomrijke uitstraling van de buitenruimte;
 - Verharding heeft ook een natuurlijke uitstraling;
 - Verblijfsplekken, groen en speelaanleiding vloeien in elkaar over;
 - Keuze voor inrichtingselementen en beplanting robuust en onderhoudsarm;
 - Aandacht voor het ervaren van de natuur - seizoenen, tactiele detaillering, beplanting met geur en smaak;
 - Gebouwen staan in het groen.